



COME ADOTTATO DAL CONSIGLIO COMUNALE CON DELIBERA N. 14 DEL 27 APRILE 2009
(*) COMPRESO DEGLI EMENDAMENTI

CONFINI DEMANIALI

- LINEA DI COSTA S.I.D.
- LIMITE AREA DEMANIALE
- AREE DEMANIALI ESCLUSE DALLA DELEGA DI CUI AL DPR 616/77

VINCOLI

- SITI DI INTERESSE COMUNITARIO
- AREA A RISCHIO INONDAZIONE R4 (art. 21, PAI CALABRIA)
- AREA DI ATTENZIONE PER PERICOLO INONDAZIONE (art.24, PAI CALABRIA)
- AREA DI A RISCHIO DI EROSIONE COSTIERA R3 (art.27, PAI CALABRIA)
- LIMITE AREA DI ATTENZIONE PER PERICOLO EROSIONE COSTIERA (art.28, PAI CALABRIA)

AREE CONCEDIBILI

- AREE PER ATTIVITA' TURISTICO RICREATIVE ANNUALI
- AREE PER ATTIVITA' TURISTICO RICREATIVE STAGIONALI
- AREE DESTINATE A PUNTI DI ORMEGGIO ATTREZZATO PER LA NAUTICA DA DIPORTO
- AREE PER ASSOCIAZIONI SPORTIVE
- AREE PER ATTIVITA' PRODUTTIVE ED ARTIGIANALI LEGATE AD ATTIVITA' DI MARINERIA
- AREE PER PESCATORI PROFESSIONISTI
- AREE DA SOTTOPORRE AD INTERVENTI DI BONIFICA E RINATURALIZZAZIONE


AREE NON CONCEDIBILI

- AREE PER LA SOSTA E LO STAZIONAMENTO LIBERO DELLE IMBARCAZIONI
- AREE DESTINATE ALLA LIBERA BALNEAZIONE
- AREE PUBBLICHE ATTREZZATE
- PUNTI DI ORMEGGIO ATTREZZATO PER IL SERVIZIO PUBBLICO DI "METROPOLITANA DEL MARE"
- AMBITI INTERESSATI DA INTERVENTI PUBBLICI IN CORSO DI ATTUAZIONE
- AREA DI INTERESSE NATURALISTICO "PUNTA PELLARO"

VIABILITA' E ACCESSIBILITA'


- LUNGOMARE ATTREZZATO (strada largh. = 7 mt. con parcheggi, verde attrezzato, pubblica illuminazione e marciapiedi)
- STRADA CARRABILE ATTREZZATA A DUE CORSIE (con banchine e marciapiedi) largh. = 7 mt
- STRADA CARRABILE ATTREZZATA A UNA CORSIA (con banchine e/o marciapiedi) largh. < 7 mt
- STRADA CARRABILE A DUE CORSIE NON ATTREZZATA largh. = 7 m
- STRADA CARRABILE NON ATTREZZATA A UNA CORSIA largh. < 7 mt
- STRADA STERRATA
- SENTIERI E PASSAGGI PEDONALI
- PARCHEGGI
- SOTTOPASSO h < 3.50 mt.
- SOTTOPASSO h > 3.50 mt.
- SCIVOLI DI ALAGGIO E VARO IMBARCAZIONI
- ACCESSI PORTATORI DI HANDICAP

Rapporto spiagge libere / totale balneabili (art. 6 co. 4 PIR)
tratto B7 (non computate aree escluse dalla delega): 47 %
Lunghezza totale "tratto B7" disponibile alla balneazione: ml. 913
Lunghezza totale "tratto B7" in libera fruizione: ml. 433

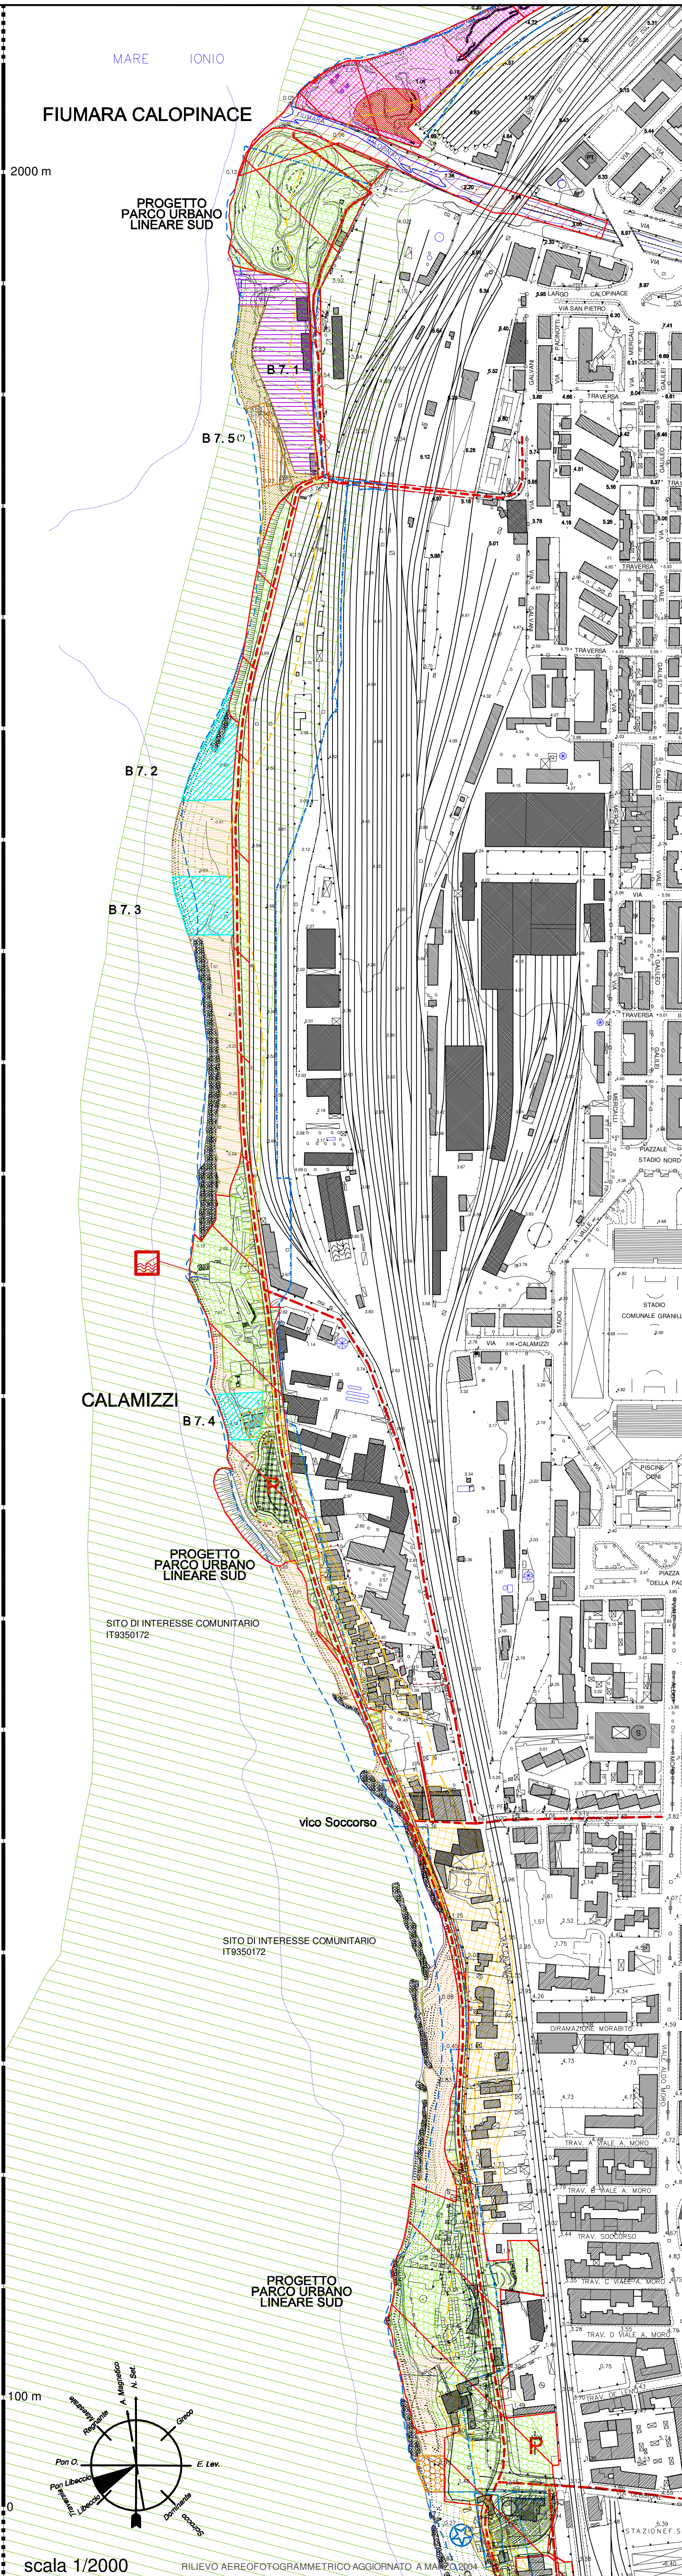

scala 1/2000

RILIEVO AEROFOTOGRAMMETRICO AGGIORNATO A MARZO 2004

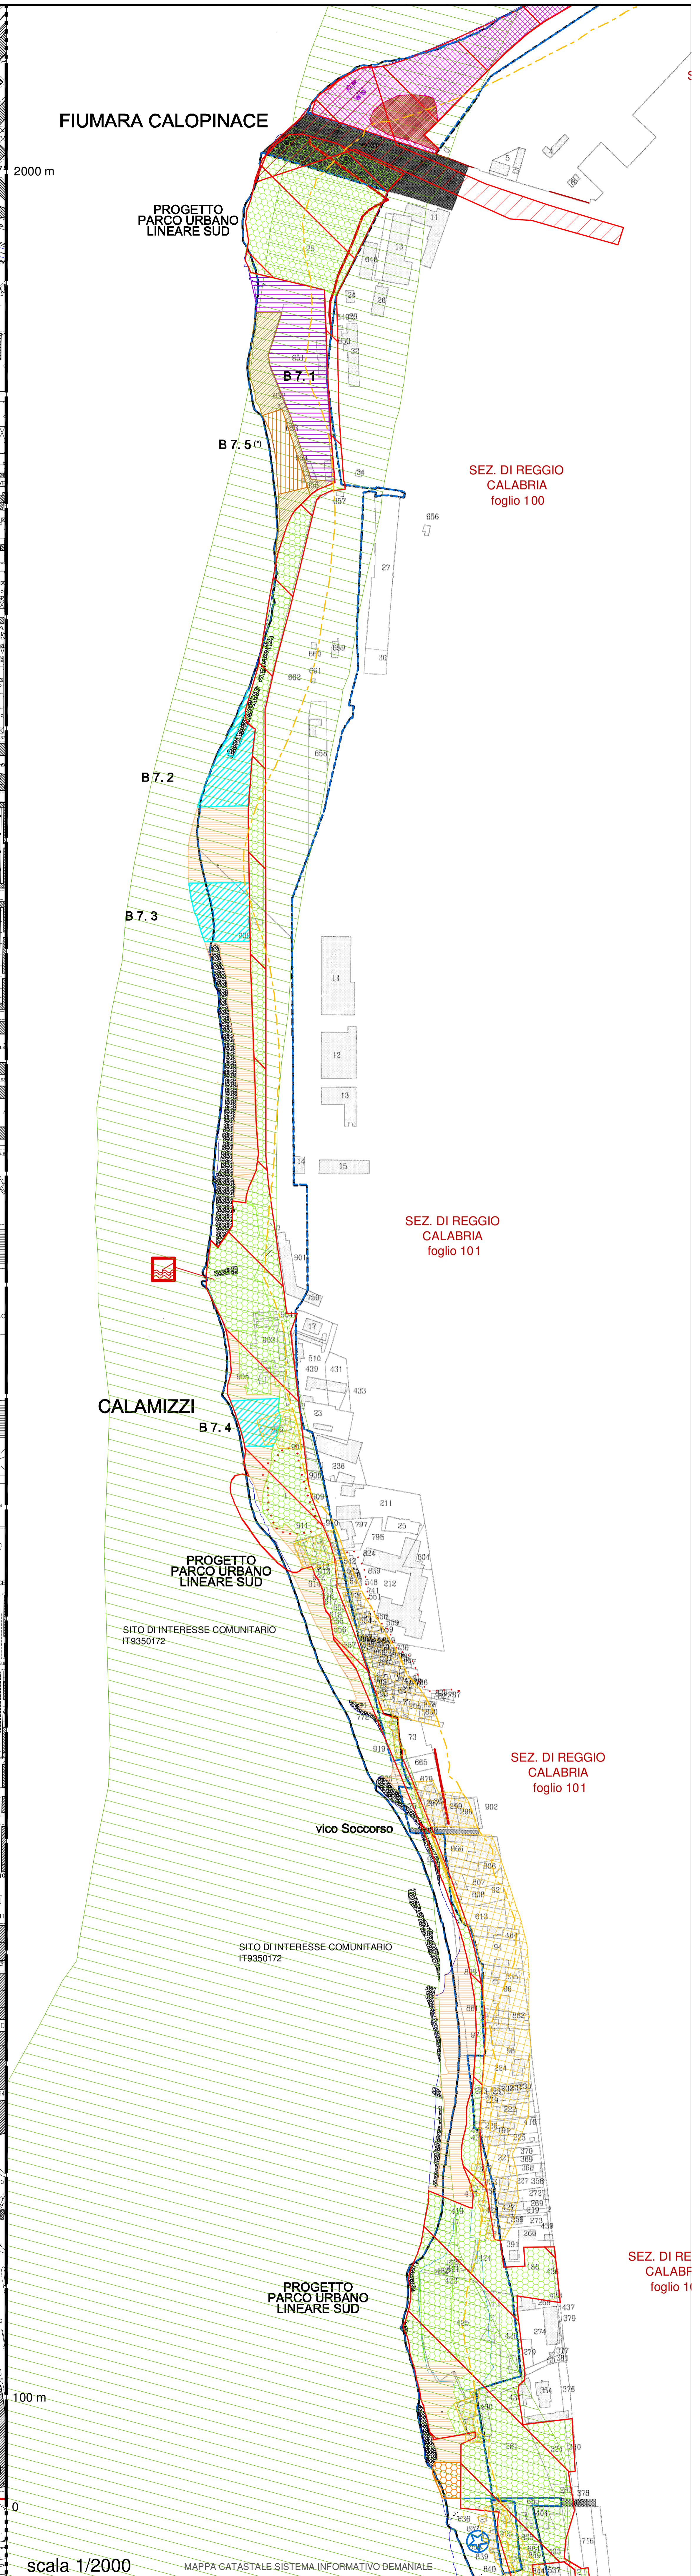

scala 1/2000

MAPPA CATASTALE SISTEMA INFORMATIVO DEMANIALE

SEZ. DI REGGIO CALABRIA foglio 100

SEZ. DI REGGIO CALABRIA foglio 101

SEZ. DI REGGIO CALABRIA foglio 101

SEZ. DI RE CALABRIA foglio 1