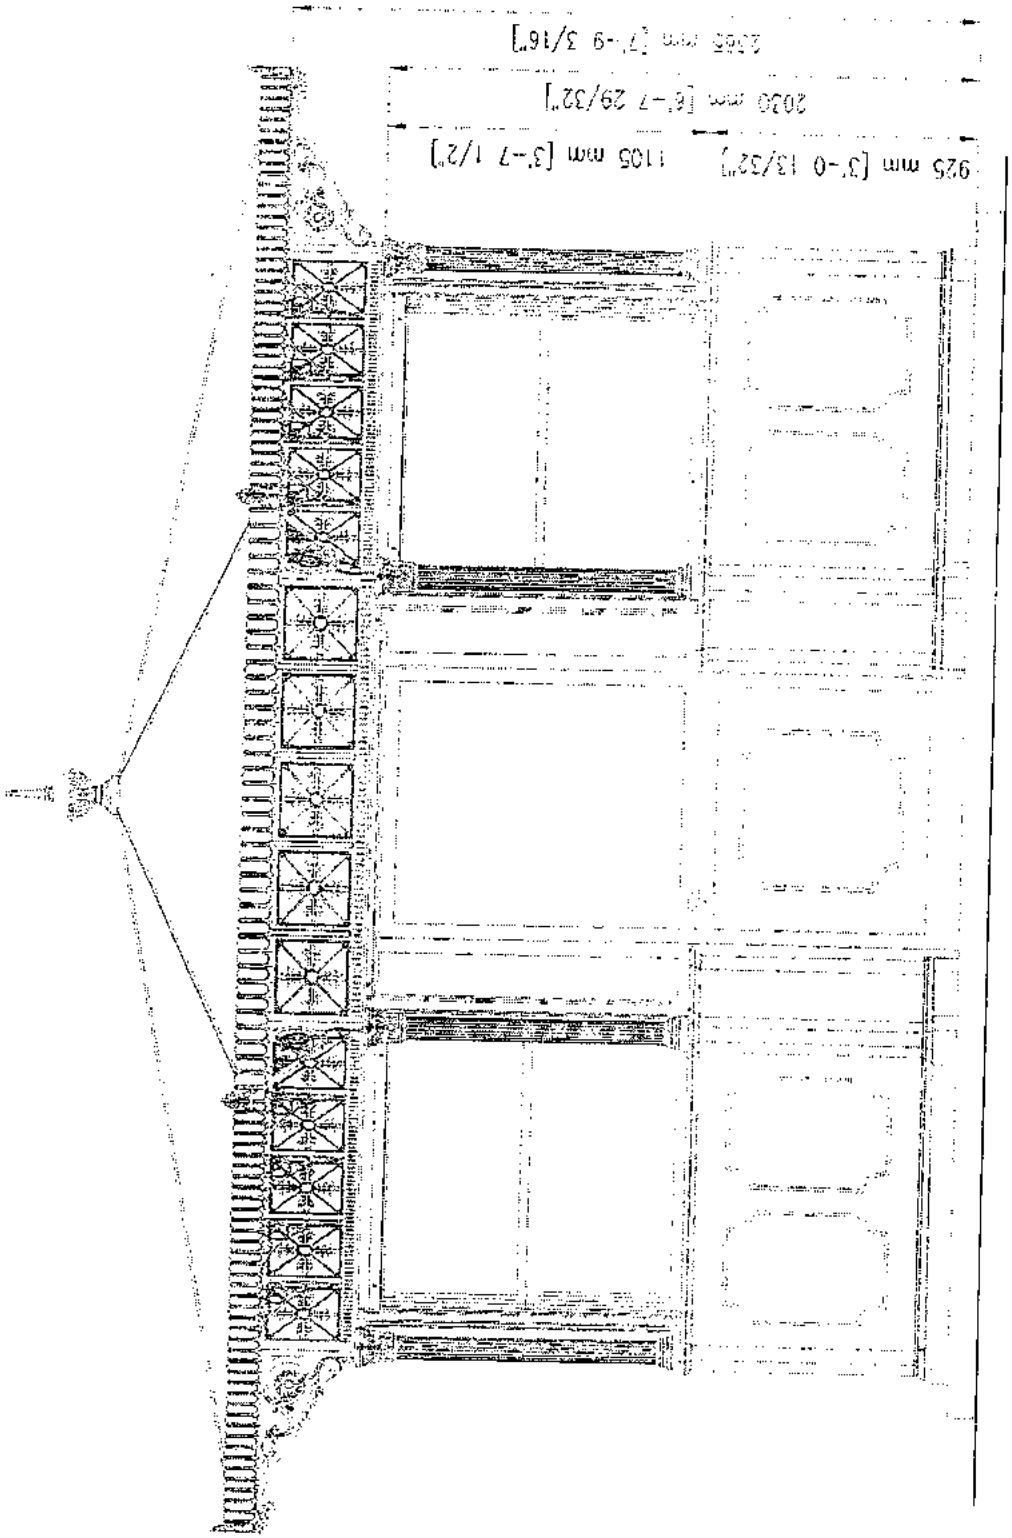

Scala 1:25

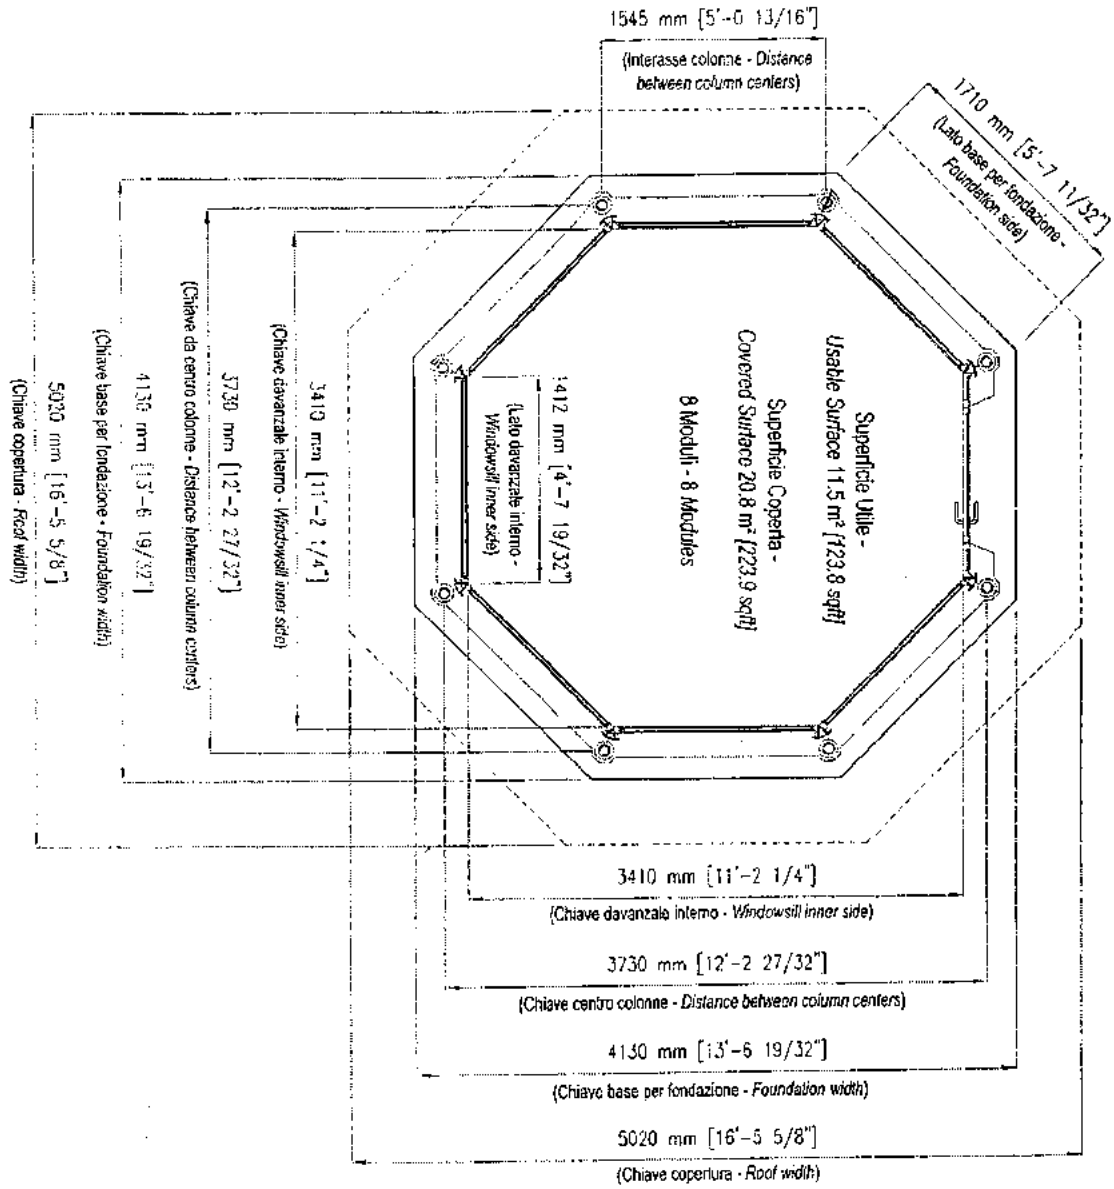
1545 mm [5'-0 13/16"]
(Interasse colonne - Distance between column centers)
1710 mm [5'-7 11/32"]
(Lato base per fondazione - Foundation side)
Superficie Utile - Usable Surface 11.5 m² [123.8 sqft]
Superficie Coperta - Covered Surface 20.8 m² [223.9 sqft]
8 Moduli - 8 Modules
1412 mm [4'-7 19/32"]
(Lato davanzale interno - Windowsill inner side)
3410 mm [11'-2 1/4"]
(Chiave davanzale interno - Windowsill inner side)
3730 mm [12'-2 27/32"]
(Chiave centro colonne - Distance between column centers)
4130 mm [13'-6 19/32"]
(Chiave base per fondazione - Foundation width)
5020 mm [16'-5 5/8"]
(Chiave copertura - Roof width)

Scala 1:50