


Via Filippini

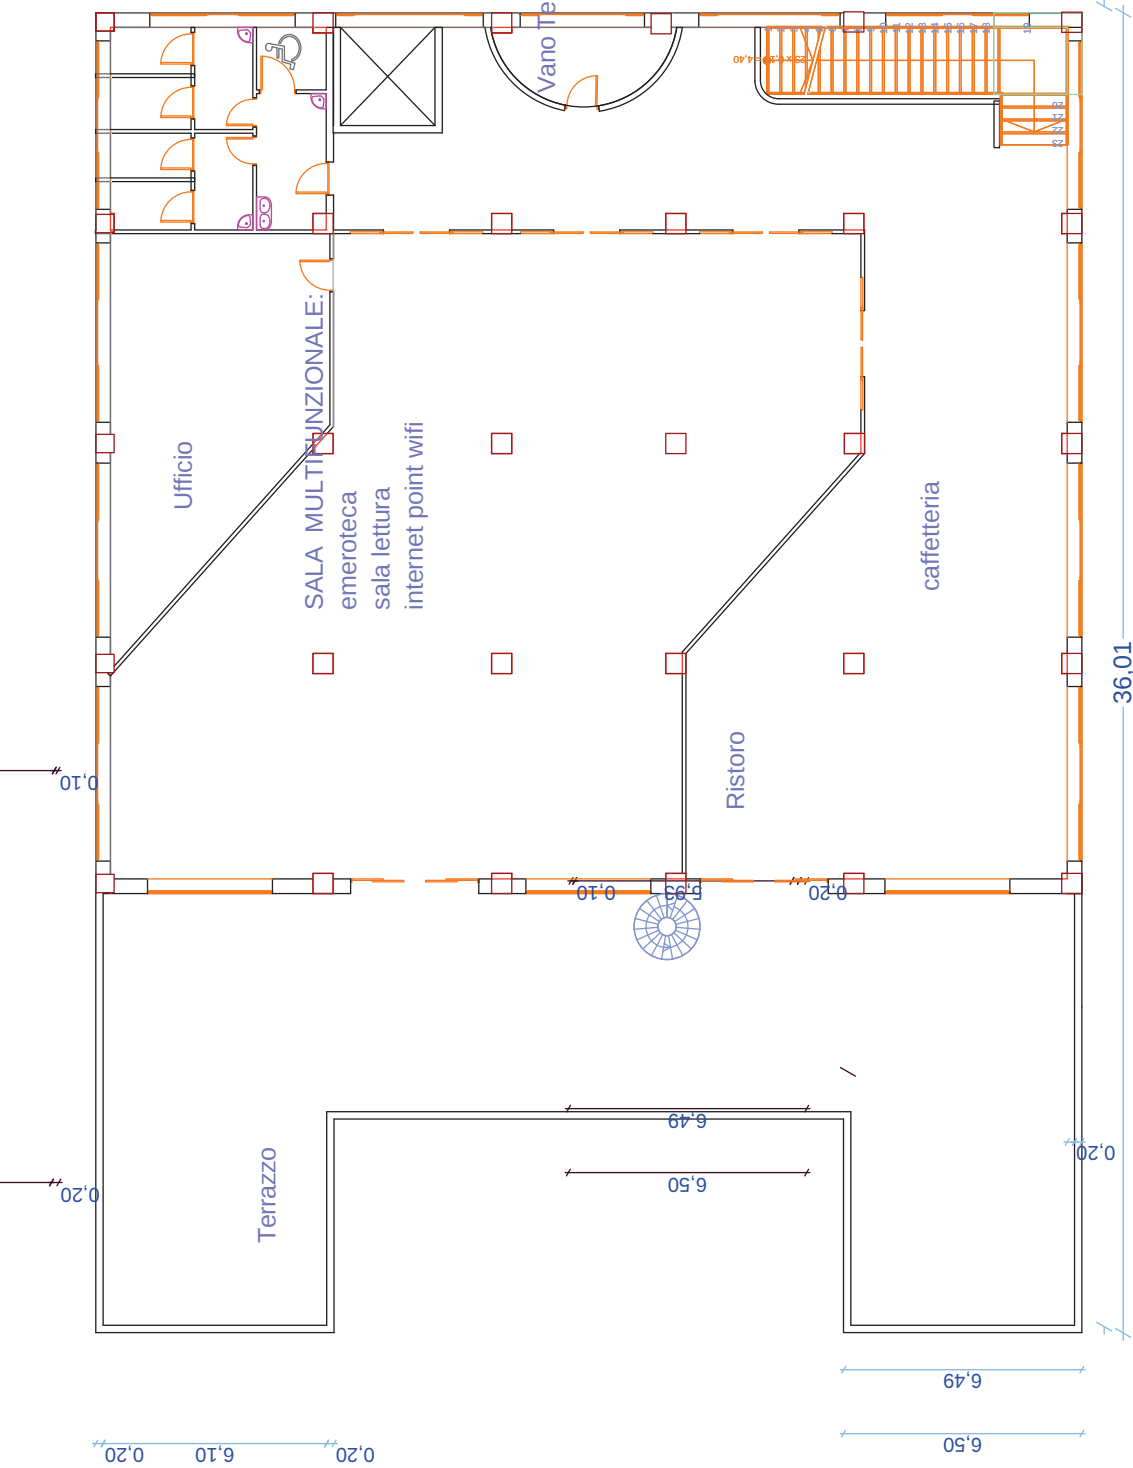

Pianta Piano Secondo