

STATO PROGRAMMATO

TAV. B6 TRATTO COSTIERO: TORRENTE ANNUNZIATA
 TORRENTE CALOPINACE
 CIRCOSCRIZIONE I - CENTRO STORICO

IL DIRIGENTE DEL SETTORE
 Arch. Saverio Putorti


PROGETTISTI
 Arch. Saverio Putorti (Coord.)
 Arch. Adriana Taglieri
 Arch. Alberto Di Mare
 Arch. Anna Paviglianti
 Plan. Terr. Giuseppe Melchiri
 Geom. Paolo Crucitti
 Geom. Giovanni Latella
 Geom. Giovanni Rombo

CONSULENTE COLLABORATORE
 D.ssa Stefania Morgante




COME ADOTTATO DAL CONSIGLIO COMUNALE CON DELIBERA N. 14 DEL 27 APRILE 2009
 (*) COMPRESO DEGLI EMENDAMENTI

- CONFINI DEMANIALI**
- LINEA DI COSTA S.I.D.
 - LIMITE AREA DEMANIALE
 - AREE DEMANIALI ESCLUSE DALLA DELEGA DI CUI AL DPR 616/77
- VINCOLI**
- SITI DI INTERESSE COMUNITARIO
 - AREA A RISCHIO INONDAZIONE R4 (art. 21, PAI CALABRIA)
 - AREA DI ATTENZIONE PER PERICOLO INONDAZIONE (art.24, PAI CALABRIA)
 - AREA DI A RISCHIO DI EROSIONE COSTIERA R3 (art.27, PAI CALABRIA)
 - LIMITE AREA DI ATTENZIONE PER PERICOLO EROSIONE COSTIERA (art.28, PAI CALABRIA)
- AREE CONCEDIBILI**
- AREE PER ATTIVITA' TURISTICO RICREATIVE ANNUALI
 - AREE PER ATTIVITA' TURISTICO RICREATIVE STAGIONALI
 - AREE DESTINATE A PUNTI DI ORMEGGIO ATTREZZATO PER LA NAUTICA DA DIPORTO
 - AREE PER ASSOCIAZIONI SPORTIVE
 - AREE PER ATTIVITA' PRODUTTIVE ED ARTIGIANALI LEGATE AD ATTIVITA' DI MARINERIA
 - AREE PER PESCATORI PROFESSIONISTI
 - VANI INTERRATI PER PESCATORI PROFESSIONISTI (*)
 - AREE DA SOTTOPORRE AD INTERVENTI DI BONIFICA E RINATURALIZZAZIONE
 - AREE PER SERVIZI (ZONA TERRITORIALE OMOGENEA "F" DEL VIGENTE PIANO REGOLATORE GENERALE)
- AREE NON CONCEDIBILI**
- AREE PER LA SOSTA E LO STAZIONAMENTO LIBERO DELLE IMBARCAZIONI
 - AREE DESTINATE ALLA LIBERA BALNEAZIONE
 - AREE PUBBLICHE ATTREZZATE
 - PUNTI DI ORMEGGIO ATTREZZATO PER IL SERVIZIO PUBBLICO DI "METROPOLITANA DEL MARE"
 - AMBITI INTERESSATI DA INTERVENTI PUBBLICI IN CORSO DI ATTUAZIONE
 - AREA DI INTERESSE NATURALISTICO "PUNTA PELLARO"
- VIABILITA' E ACCESSIBILITA'**
- LUNGOMARE ATTREZZATO (strada largh. = 7 mt. con parcheggi, verde attrezzato, pubblica illuminazione e marciapiedi)
 - STRADA CARRABILE ATTREZZATA A DUE CORSIE (con banchine e marciapiedi) largh. = 7 mt
 - STRADA CARRABILE ATTREZZATA A UNA CORSIA (con banchine e/o marciapiedi) largh. < 7 mt
 - STRADA CARRABILE A DUE CORSIE NON ATTREZZATA largh. = 7 m
 - STRADA CARRABILE NON ATTREZZATA A UNA CORSIA largh. < 7 mt
 - STRADA STERRATA
 - SENTIERI E PASSAGGI PEDONALI
- PARCHEGGI**
- PARCHEGGI
 - SOTTOPASSO h < 3.50 mt.
 - SOTTOPASSO h > 3.50 mt.
- ACCESSI PORTATORI DI HANDICAP**
- SCIVOLI DI ALAGGIO E VARO IMBARCAZIONI
 - ACCESSI PORTATORI DI HANDICAP

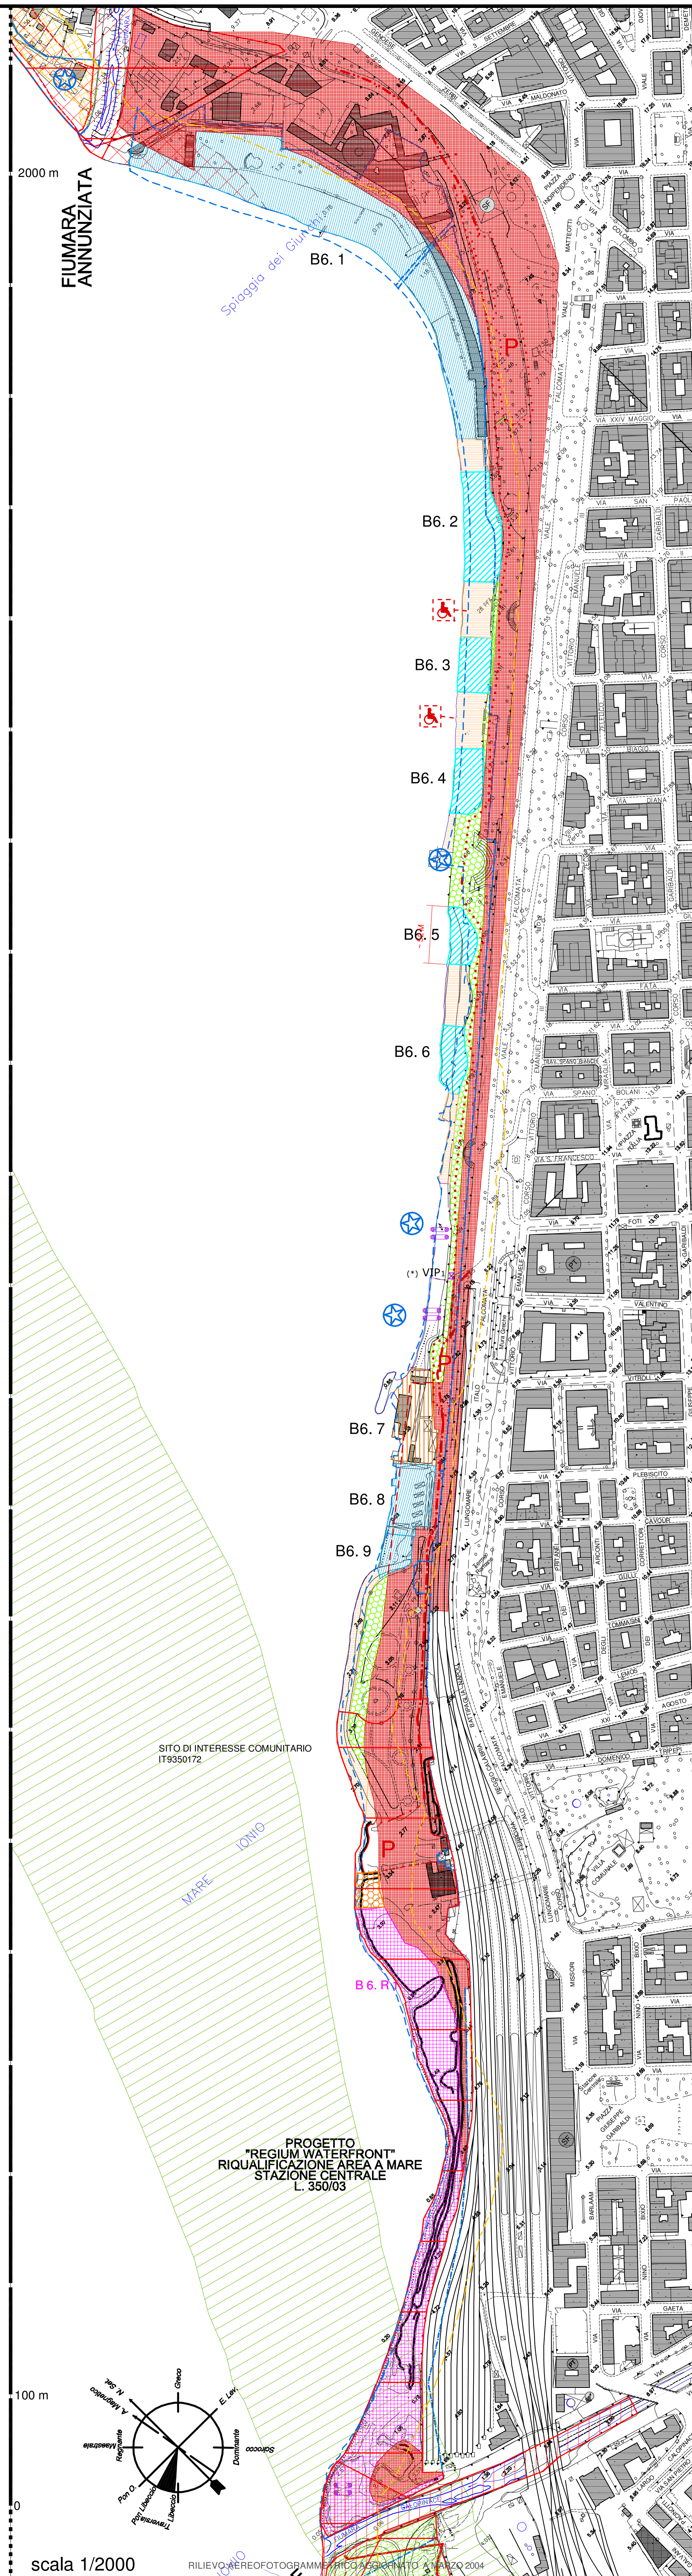

scala 1/2000

RILIEVO AEROFOTOGRAFICO GEOMETRICO ELETTRONICO - MARZO 2004

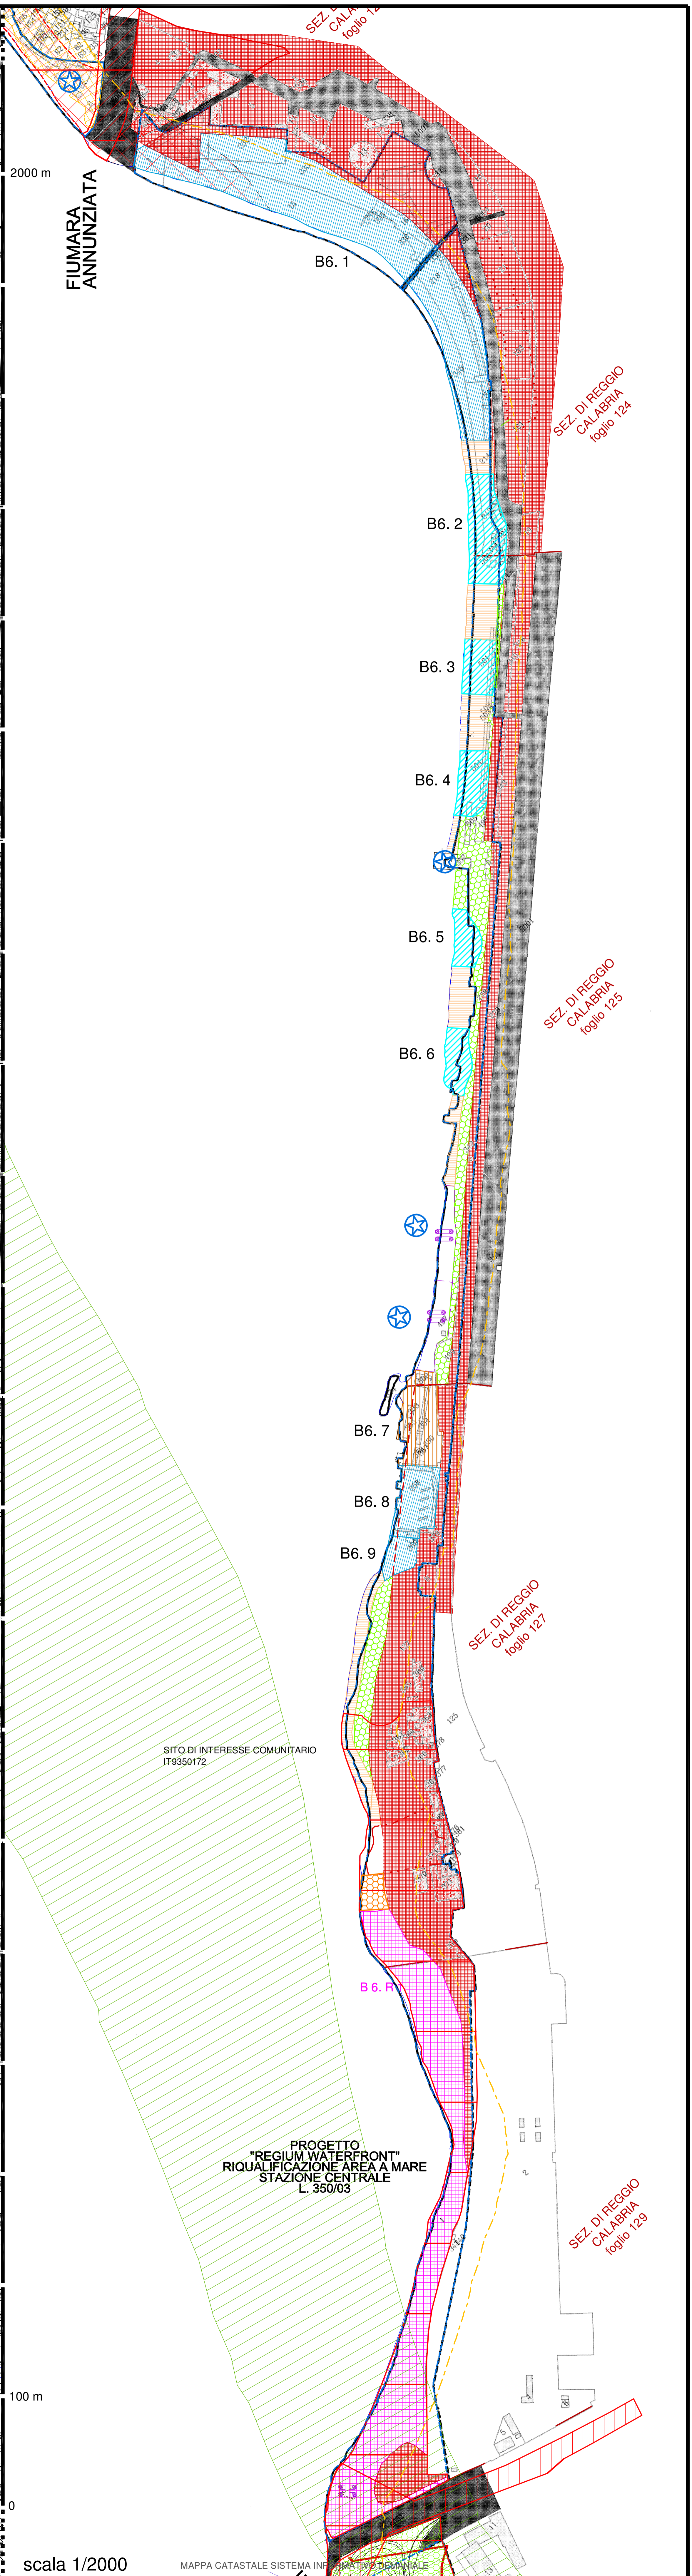

scala 1/2000

MAPPA CATASTALE SISTEMA INFORMATIVO DEMANIALE

Rapporto spiagge libere / totale balneabili (art. 6 co. 4 PIR)
 tratto B6: 39 %
 Lunghezza totale "tratto B6" disponibile alla balneazione: ml. 1389
 Lunghezza totale "tratto B6" in libera fruizione: ml. 551